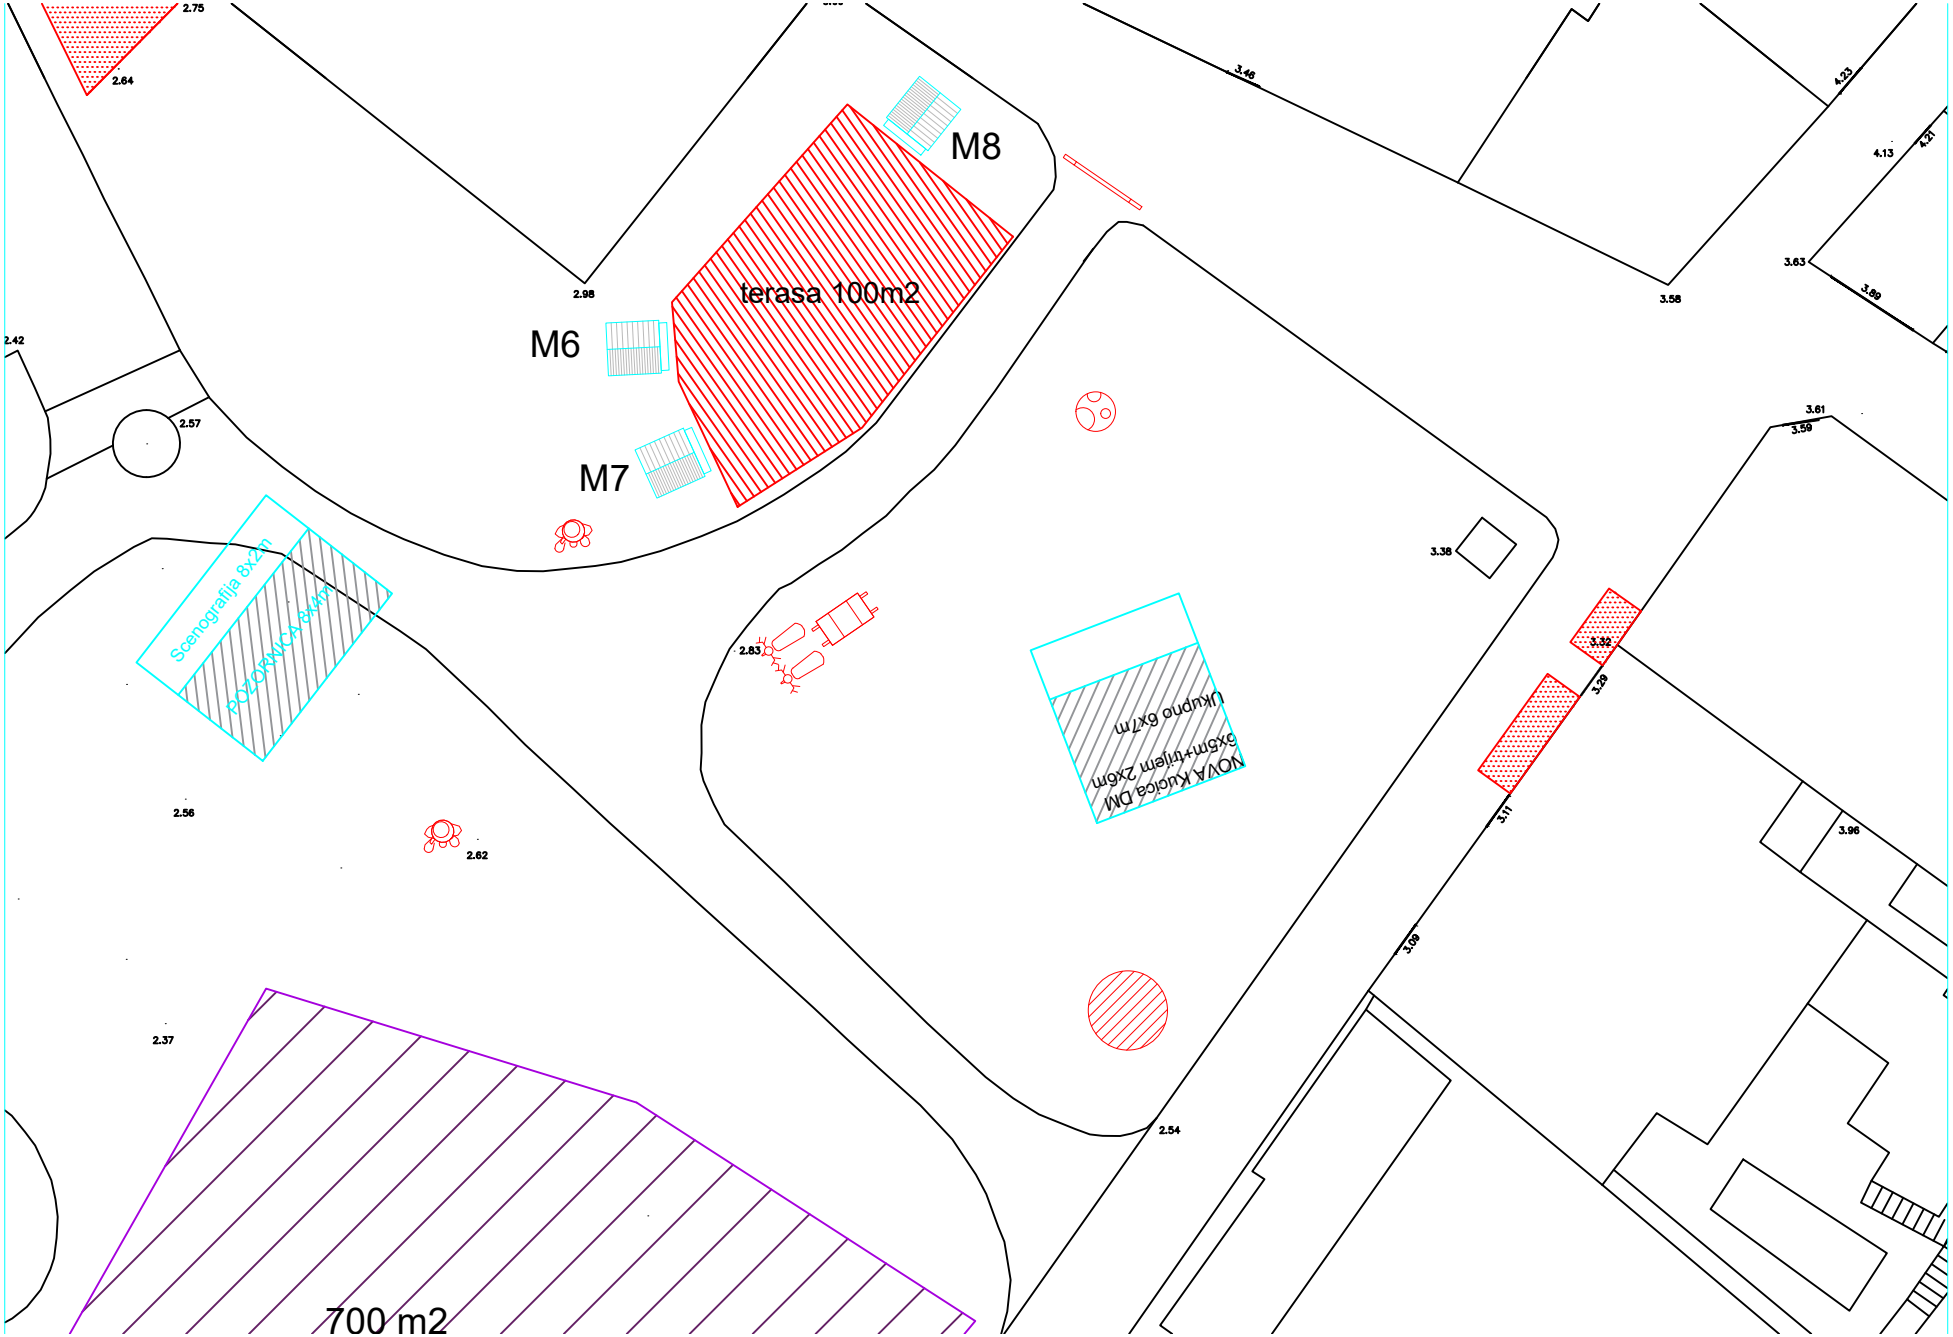
M8
terasa 100m2
M6
M7
Scenografija 8x2m
POZORNICA 6x4m
NOVA kuća DM
5x5m+tijem 2x6m
Ukupno 6x7m
700 m2