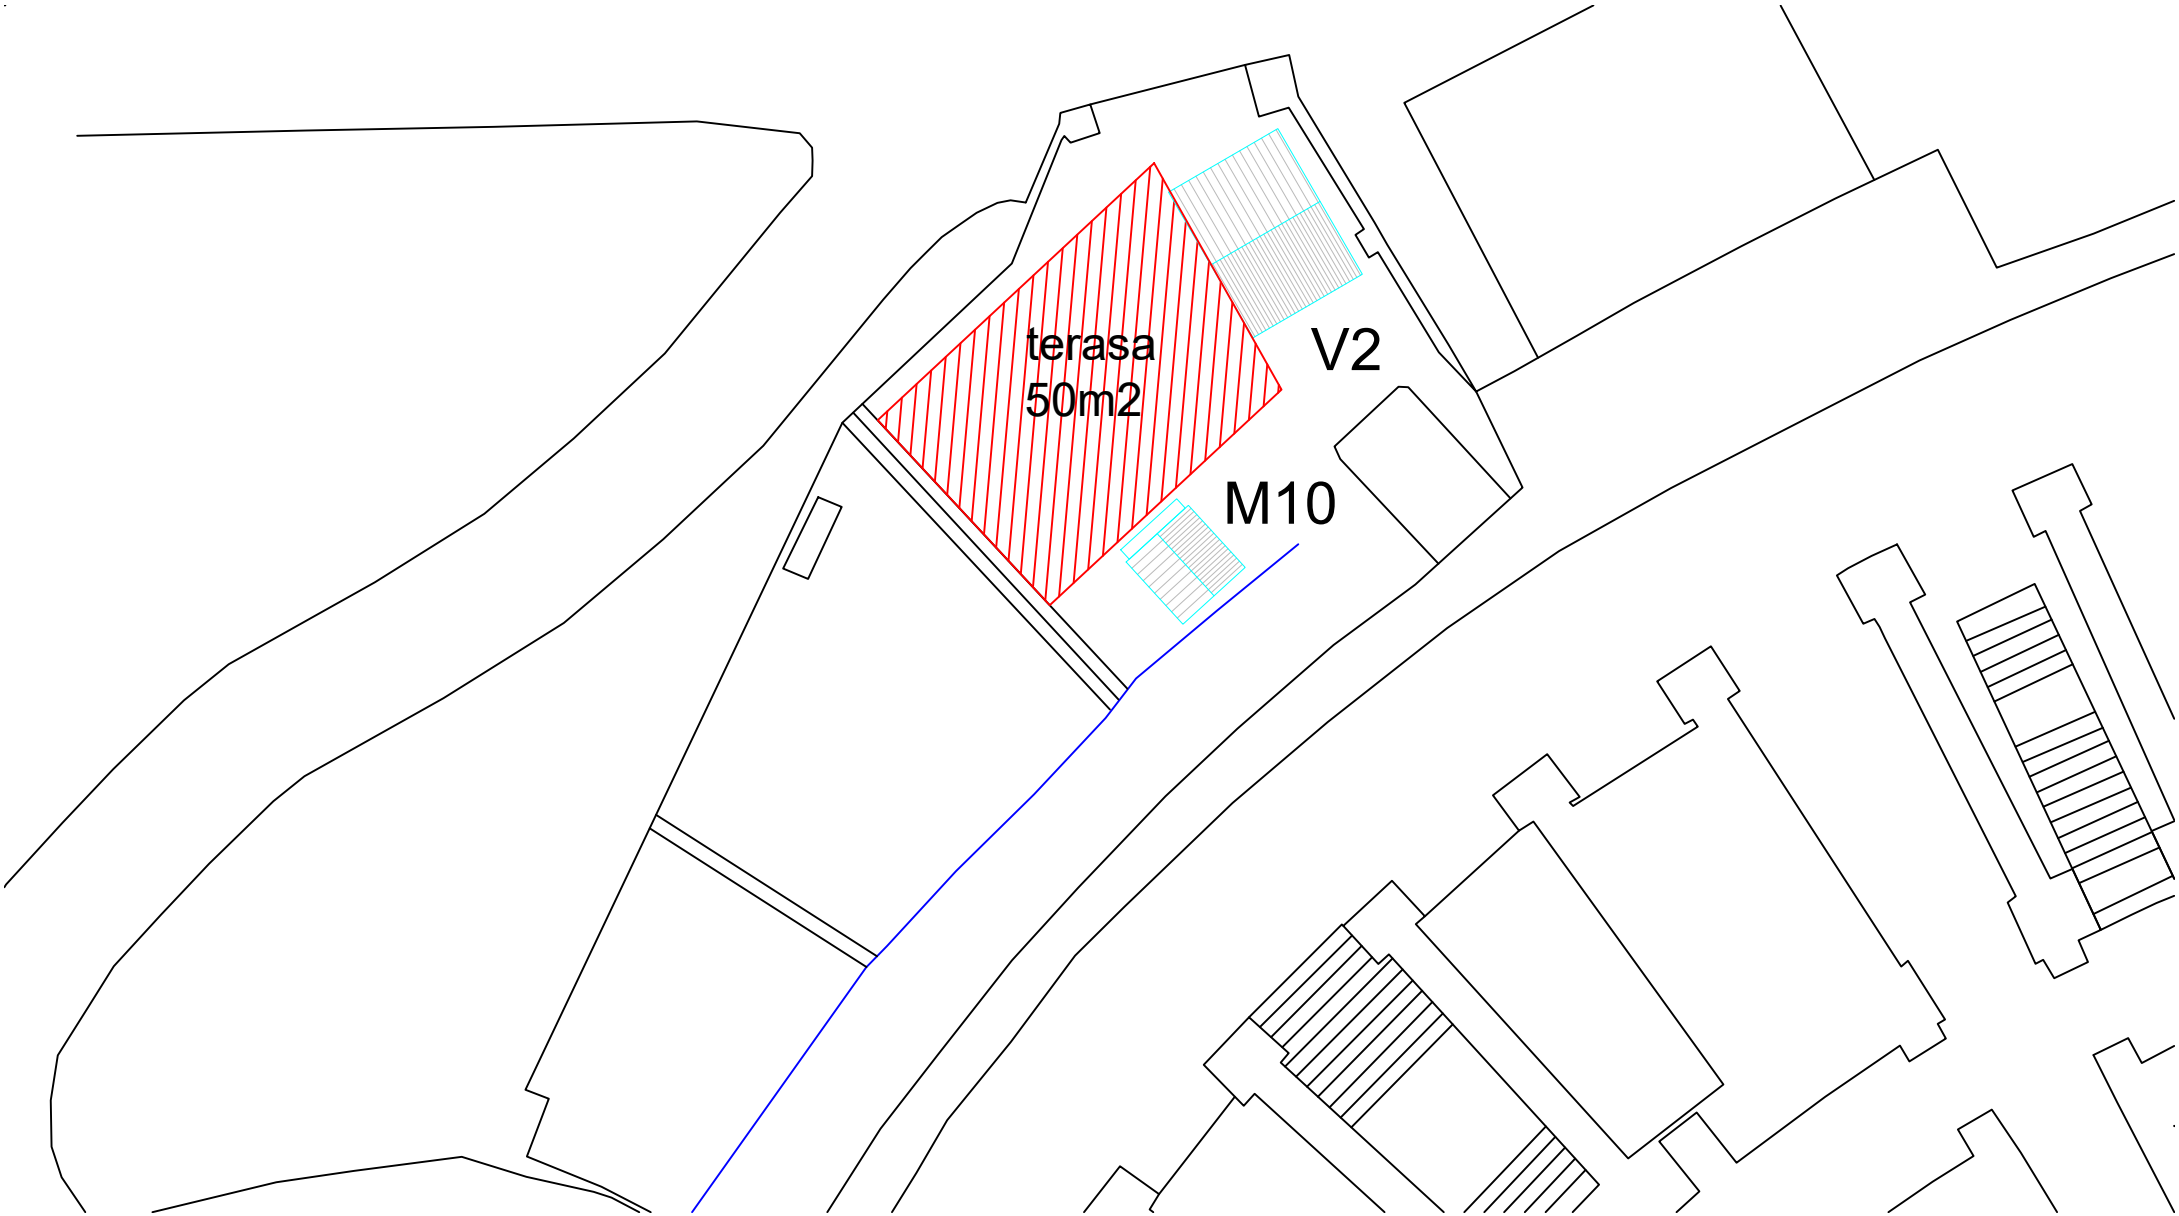
terasa
50m2
V2
M10